



PARQUE FORTALEZA

Nova Odessa

SUGESTÕES DE PROJETOS DE CASAS



PARQUE FORTALEZA - LEXUS - NOVA ODESSA - ARQ. FERNANDO - LOTE 13 e 14 - Q.11 - VOL. J.0212/21

Perspectiva artística da fachada sugestão de projeto - quadra 11 - lotes 13 e 14

450M² 3 SUÍTES

Projeto de arquitetura by
Fernando Siriani Arquiteto

PARQUE FORTALEZA



FERNANDO SIRIANI




“ Um projeto pensado na integração dos espaços, criando sensações agradáveis entres os ambientes internos e externos, buscando concentrar no pavimento térreo toda parte social da família. Uma casa transparente, que aproveita bem a luz natural vinda dos grandes vãos, apresentando toda a parte externa como um grande espaço contemplativo, generoso para curtir e aproveitar. ”



PARQUE FORTALEZA - LEXUS - NOVA ODESSA - ARQ. FERNANDO - LOTE 13-14 - Q.11 - J.0212

Perspectiva artística do lazer

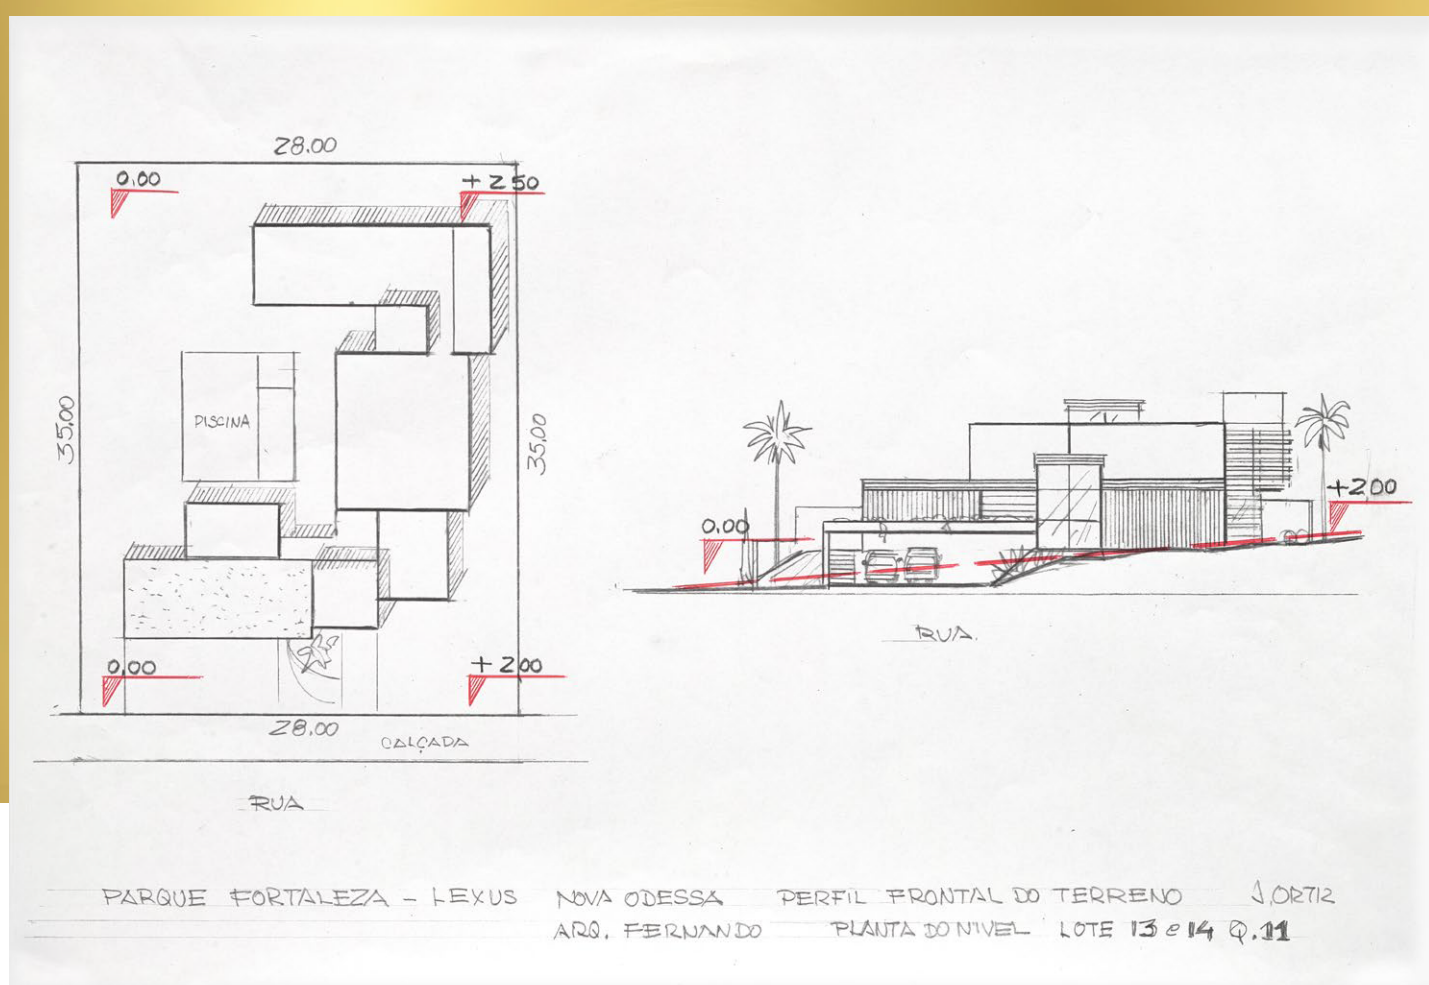

Croqui da implantação e corte esquemático

INFORMAÇÕES DO PROJETO:

450M²

de área total construída

Quadra 11

Lote 13 e 14

PAVIMENTO TÉRREO

Hall de entrada
Living
Sala de jantar
Cozinha integrada
Lavabo
Office/ Hóspede
Lavanderia
Depósito

PAVIMENTO SUPERIOR

3 Suítes, sendo
1 Suíte Master

ÁREA EXTERNA

Espaço gourmet
Banheiro externo
Piscina - Prainha - SPA
Living externo com fogo de chão



PARQUE FORTALEZA
Nova Odessa

CENTRAL DE VENDAS

19 99271-8540

omelhorimovelvendas@gmail.com

Comercialização e vendas



*Os projetos são apenas sugestões com estilos de fachadas. Não implicam na obrigatoriedade de contratação por parte dos adquirentes/proprietários. Os arquitetos autores atuam de forma autônoma e independente e não possuem vínculo com a Fazenda Fortaleza, com a Associação ou ainda com as imobiliárias e parceiros.